



HJERTNES SCENE

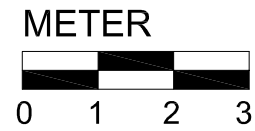

D/2016	Ajourføring
C/2012	Ajourføring
B/Jan-2005	Nye seter inntegnet
A/02.12.04	Flypunkt inntegnet

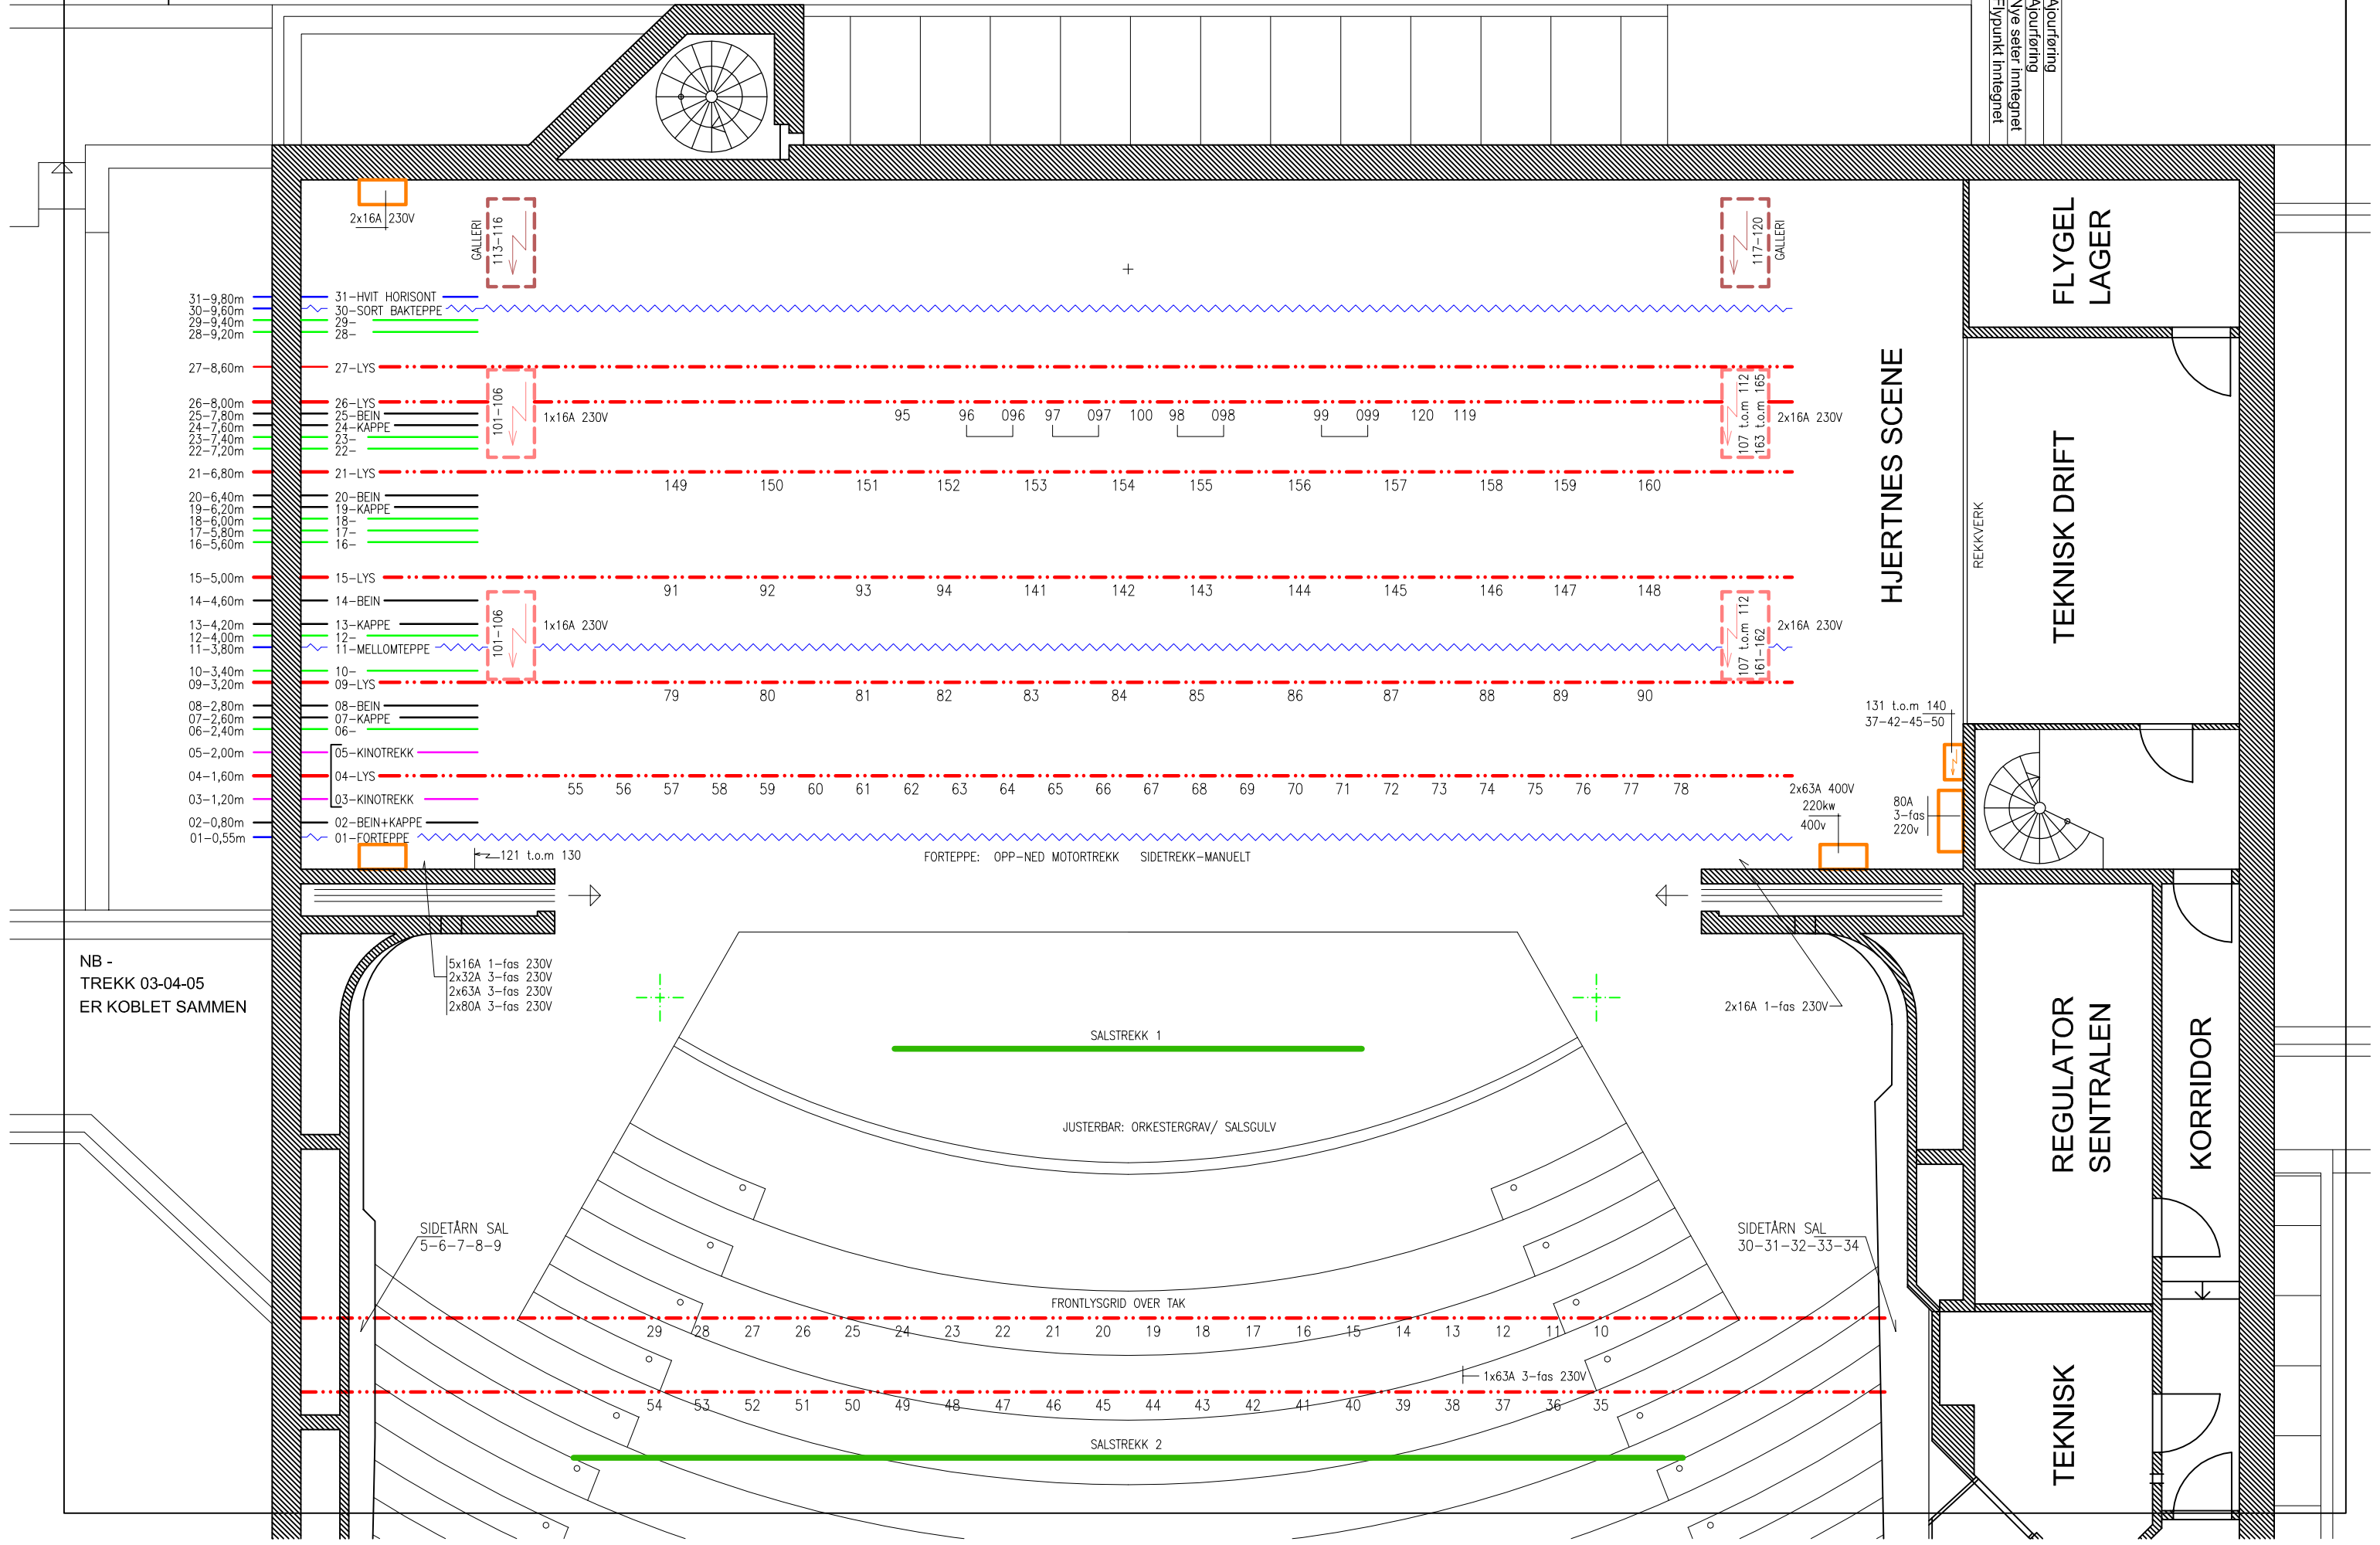

NB -
TREKK 03-04-05
ER KOBLET SAMMEN

5x16A 1-fas 230V
2x32A 3-fas 230V
2x63A 3-fas 230V
2x80A 3-fas 230V

SIDETÅRN SAL
5-6-7-8-9

SIDETÅRN SAL
30-31-32-33-34

JUSTERBAR: ORKESTERGRAV/ SALSGULV

FORTEPPE: OPP-NED MOTORTREKK SIDETREKK-MANUELT